


Inquadramento generale

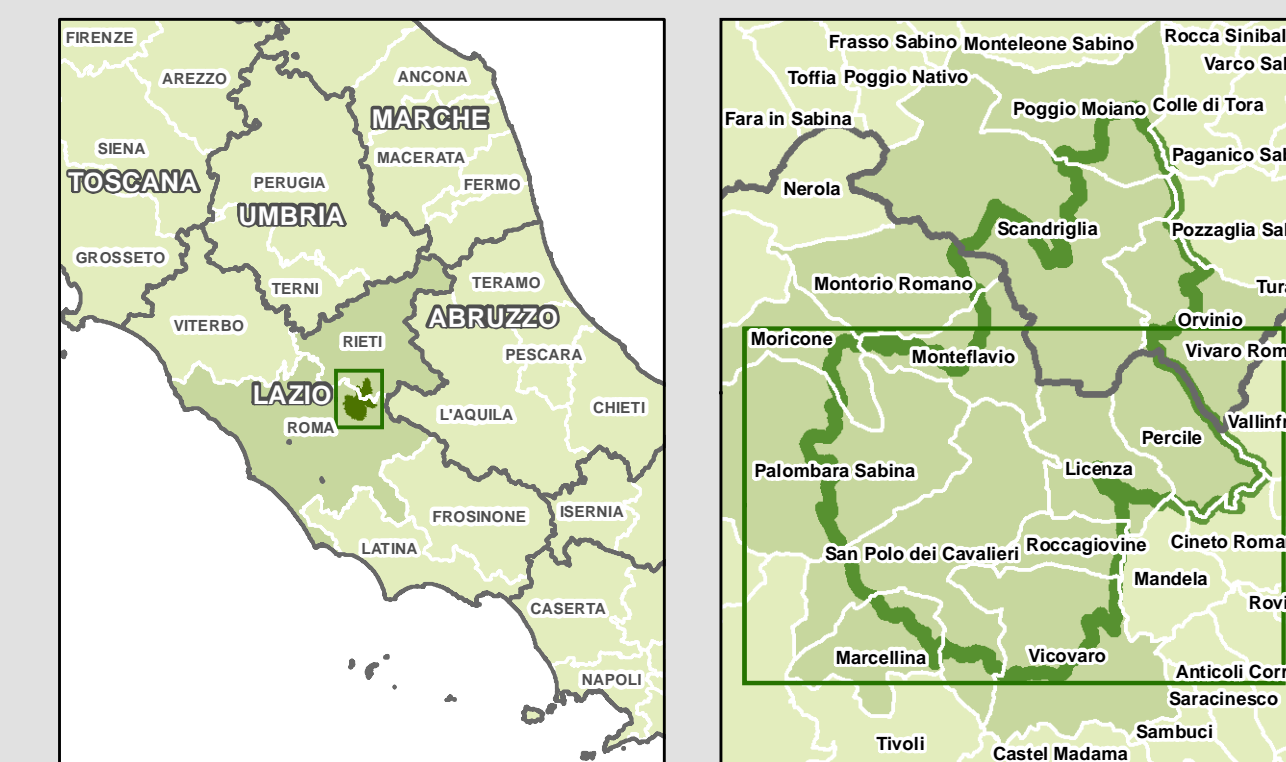

Base cartografica: CTR scala 1 : 10.000

Scala 1 : 15.000

Proiezione: UTM 33N - Datum: ED1950



Legenda

- Limite del Parco Naturale Regionale dei Monti Lucretili
- Limiti amministrativi comunali

Servizi e infrastrutture presenti nel Parco

- Sede
- Area attrezzata
- Area di sosta temporanea
- Struttura ricettiva
- Museo
- Area didattica
- Area faunistica
- Oasi
- Osservatorio
- Campo di tiro
- Palestra
- Parcheggio
- Elibase
- Punto di decollo per volo a vela
- Giardino dei 5 Sensi
- Laghi

Progetti del Piano (art. 73 Nta)

- III.4 - Incentivi e misure per il recupero e il mantenimento del pascolo nei prati montani
- V.4 - Itinerari delle alte vie
- III.11- Attuazione delle previsioni del P.G.A.F.:
- 1 Casa del Pastore
- 2 creazione abbeverata
- 3 manutenzione area sosta e ripristino chiosco
- 4 realizzazione abbeverata
- 5 realizzazione area di sosta
- 6 realizzazione rifugio
- 7 recinti per profilassi sanitarie
- 8 ristrutturazione abbeverata
- V.5 - Il Parco dei bambini "Voglio essere un fiore"
- V.8 - Riqualificazione dei rifugi montani
- V.11 - Creazione di un sistema di campeggi e aree sosta camper del Parco
- V.13 - Recupero e riqualificazione ambientale delle strutture turistiche ricettive e degli impianti di risalita dell'area di Monte Genaro D8'1
- V.14 - Recupero e riqualificazione ambientale delle strutture produttive e del sito delle vecchie fornaci nel comune di Marcellina, D8'2
- V.15 - Recupero e riqualificazione e delocalizzazione delle aree e degli impianti di telecomunicazione siti nel Comune di Palombara nell'area di Monte Genaro D8'3

REGIONE LAZIO
 UNIVERSITA' DEGLI STUDI DI ROMA TOR VERGATA
 UNIVERSITA' DEGLI STUDI DI ROMA TOR VERGATA

PARCO NATURALE REGIONALE DEI MONTI LUCRETILI

REVISIONE E AGGIORNAMENTO DEL PIANO DI ASSETTO E DEL REGOLAMENTO DEL PARCO NATURALE REGIONALE DEI MONTI LUCRETILI

Tavola: **26b** **CARTA DEI PROGETTI E DELLE PROPOSTE DI FRUIZIONE**

Scala **1 : 15.000** Data **FEBBRAIO 2016**

Revisione	Versione	Redatto	Verificato	Approvato	Data
1	1	Stalla			
2	1	Emersione			
3	1	Emersione			
4	1	Emersione	Arch. Giu. Ania	Sig.ra Giuliana Vizzolo	Dot. Ing. Alessandro Bani

Febbraio 2016

TEMI Mandataria **Architetto Marcello Mari** Mandante **DREAM** Mandante

Architetto Marcello Mari
 Piazza Giovanni da Verrazzano, 50
 00154 Roma