

Inquadramento generale



Base cartografica: CTR scala 1:10.000  
 Proiezione: UTM 33N - Datum: ED1950

Scala 1 : 25.000




Legenda

- Limite del Parco Naturale Regionale dei Monti Lucretili
- Limiti amministrativi comunali

Zonizzazione del Piano di Assetto vigente

- Aa - Zona di riserva integrale assoluta
- Ab - Zona di riserva integrale
- Ba - Zona di riserva orientata 1° livello
- Bb - Zona di riserva orientata 2° livello
- Cb - Area di tutela e gestione forestale
- D - Area di promozione economica e sociale
- De1 - Area di tutela paesistica e storico-culturale
- De2 - Area di tutela e gestione agricola

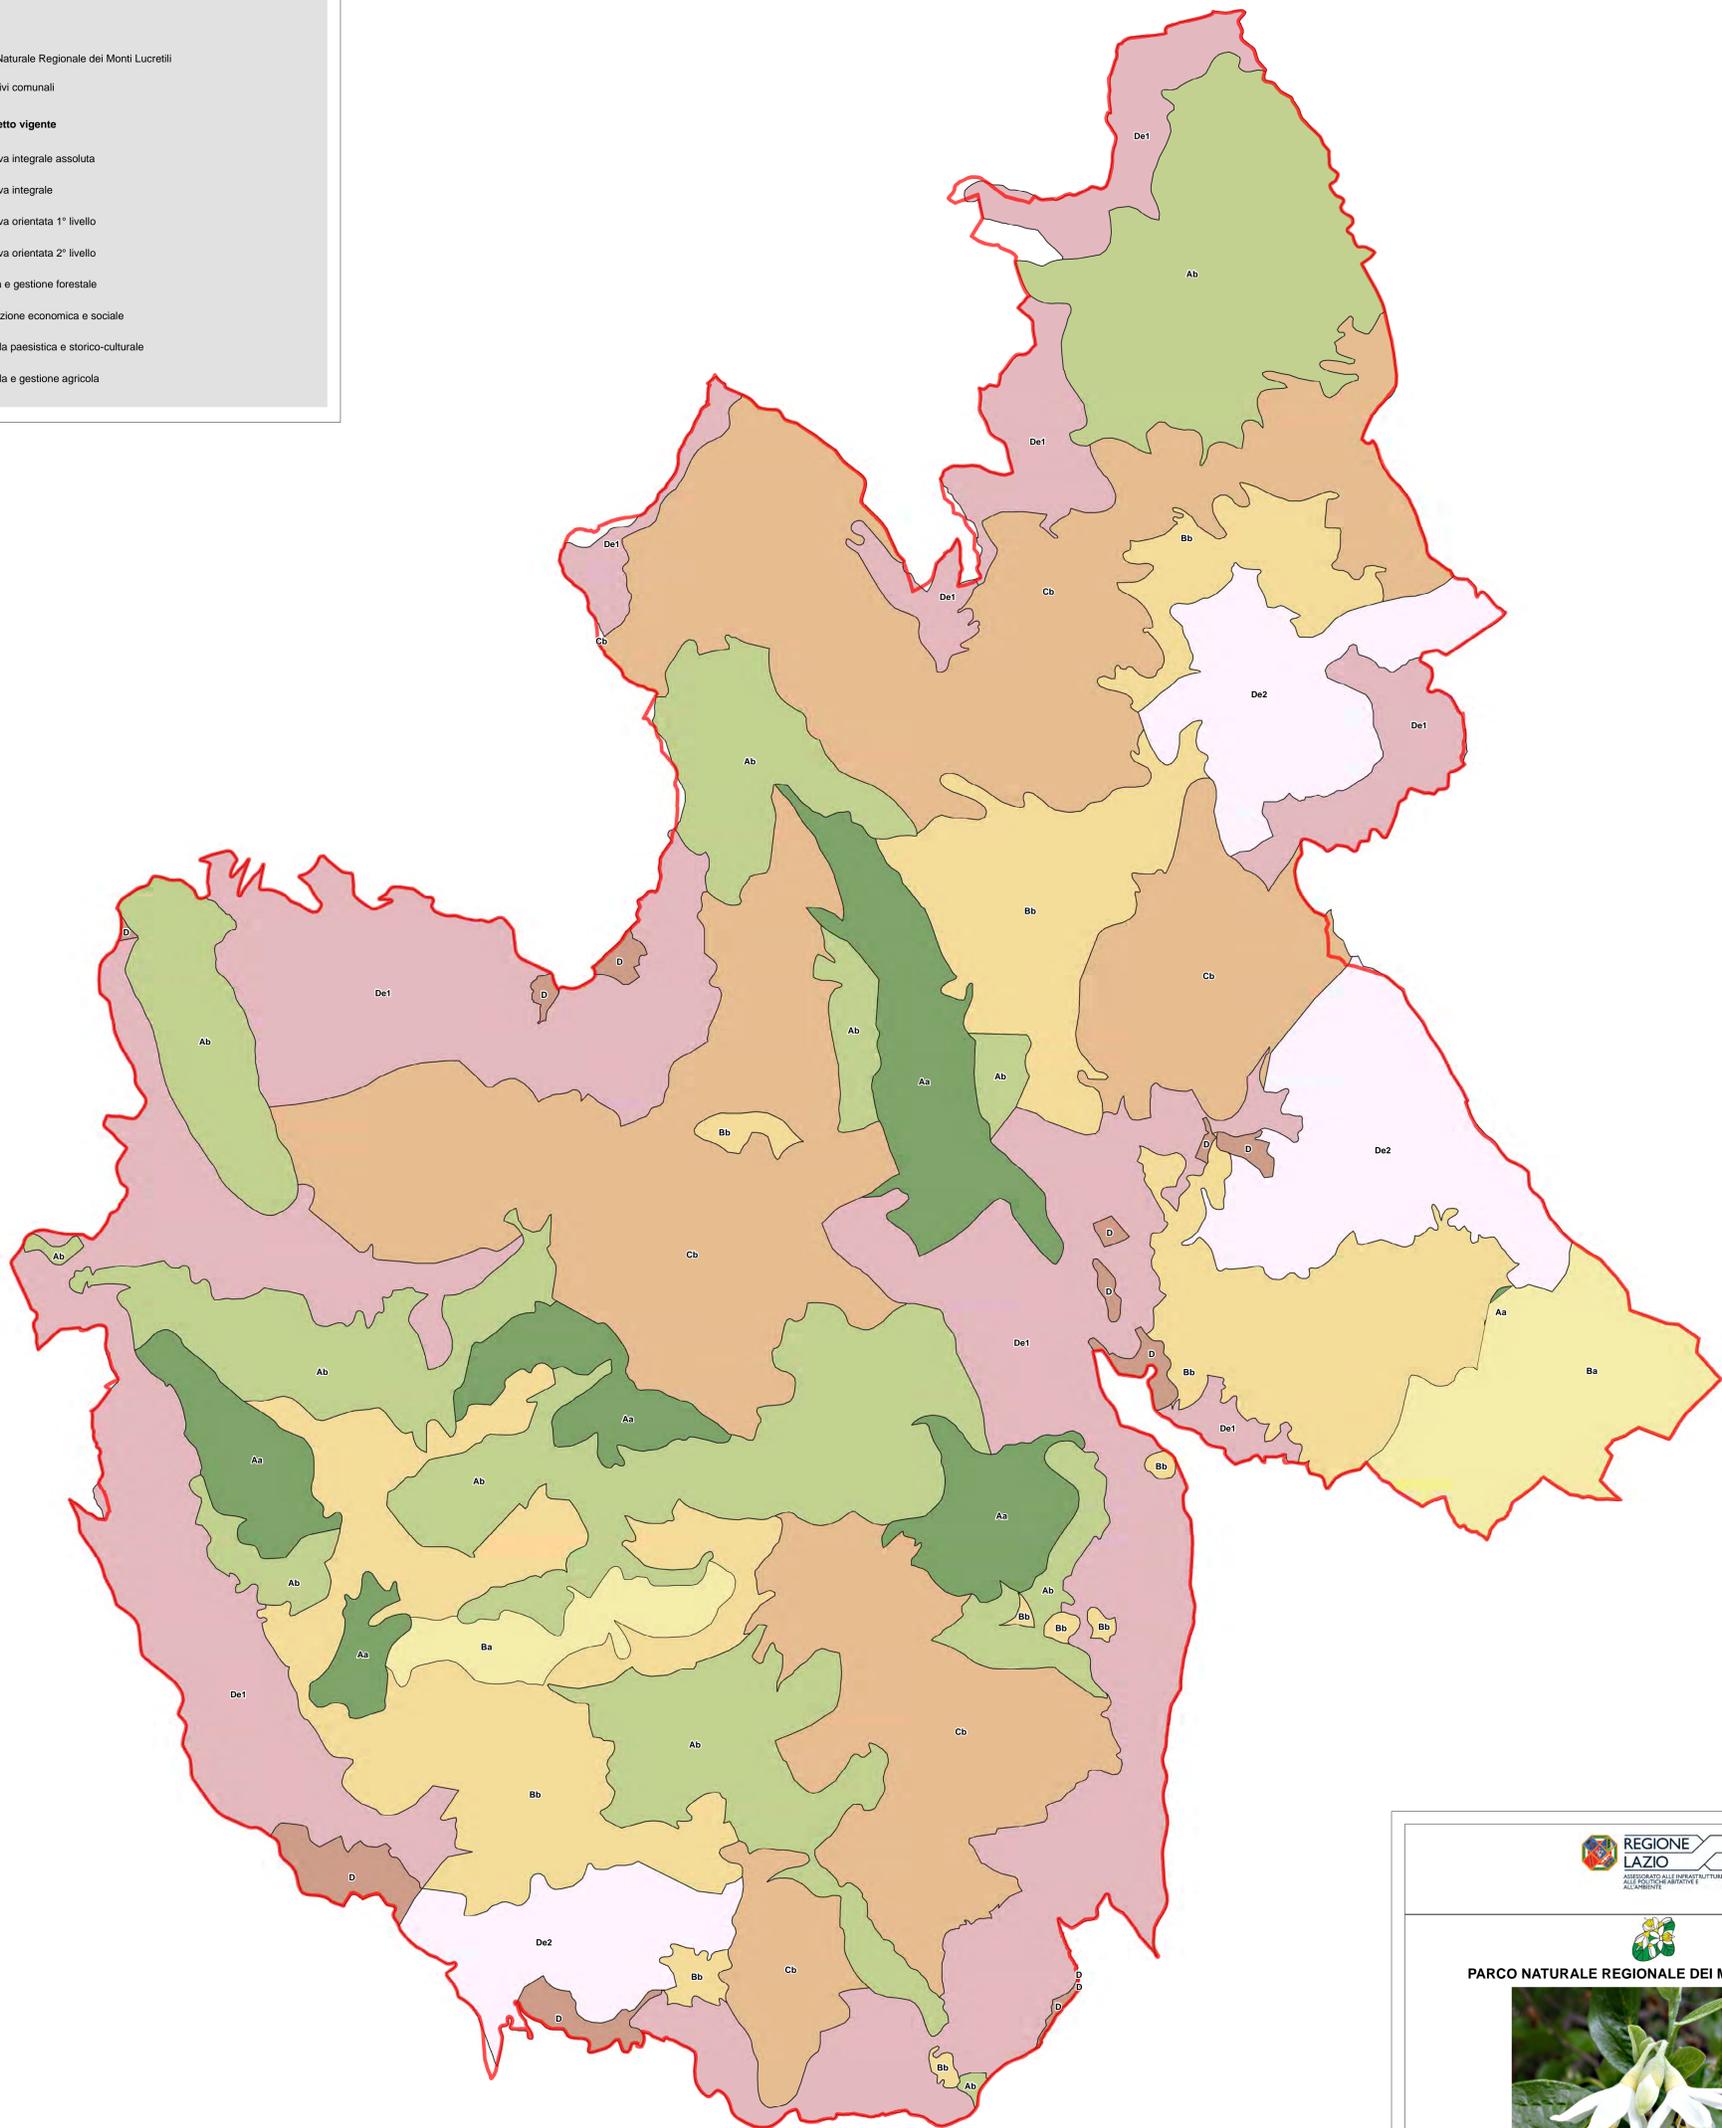

**PARCO NATURALE REGIONALE DEI MONTI LUCRETILI**



**REVISIONE E AGGIORNAMENTO DEL PIANO DI ASSETTO E DEL REGOLAMENTO DEL PARCO NATURALE REGIONALE DEI MONTI LUCRETILI**

Tavola: **10**  
**CARTA DELLA ZONIZZAZIONE VIGENTE**  
 Scala **1 : 25.000** Data **FEBBRAIO 2016**

Revisione	Versione	Redatto	Verificato	Approvato	Data
1	Bozza				
2	1ª Emissione				
3	2ª Emissione				
4	Finale	Arch. Gius. Alba	Sig.ra Giuliana Vizzolo	Dot. Ing. Alessandro Bardi	Febbraio 2016



Architetto **Marcello Mari**  
 Piazza Giovanni da Verrazzano, 50  
 00154 Roma



Mandataria

Mandante

Mandante