

Inquadramento generale



Base cartografica: CTR scala 1:10.000
 Proiezione: UTM 33N - Datum: ED1950

Scala 1 : 25 000
 0 0,5 1 2 km

Legenda


- Limite del Parco Naturale Regionale dei Monti Lucretili
- Limiti amministrativi comunali

Idoneità agricola

- Aree non idonee all'attività agricola o condizionate da forti limitazioni o elevate criticità
- Aree idonee all'attività agricola con limitazioni alle tipologie di conduzione agricola
- Aree idonee all'attività agricola con modeste limitazioni e criticità
- Aree idonee all'attività agricola con modeste limitazioni
- Aree idonee all'attività agricola

Unità di paesaggio

- Dorsali e pendici montane**
- 1 - Dorsale di Cima Casarene
- 2 - Dorsale di Cima di Coppi
- 3 - Dorsale di Monte Serrapopolo
- 4 - Dorsale di Monte Pelato
- 5 - Dorsale di Colle Cannavina
- 6 - Dorsale di Monte Pellecchia
- 7 - Pendici di Colle della Capamassa
- 8 - Dorsale di Colle Clammaruche
- 9 - Pendici di Monte Matano
- 10 - Dorsale di Colle Zinno
- 11 - Dorsale di Monte Gennaro
- 12 - Dorsale di Monte Arcaro
- 13 - Dorsale di Monte Follettoso
- 14 - Pendici di Colle Morello
- Pendici coltivate**
- 15 - Pendici di Campo Santa Maria
- 16 - Pendici di Colle Moreante
- 17 - Pendici di San Salvatore
- 18 - Pendici di Serre di Ricci
- 19 - Pendici di Colle Morrone
- 20 - Pendici di Stazzano
- 21 - Pendici di Vicovaro
- 22 - Pendici di Roccagiovine
- Piane agricole**
- 23 - Piane di Palombara Sabina
- 24 - Piane di Marcellina
- 25 - Piane di San Polo dei Cavalieri
- 26 - Piane di Orvinio
- 27 - Piane di Licenza
- 28 - Piane di Percile

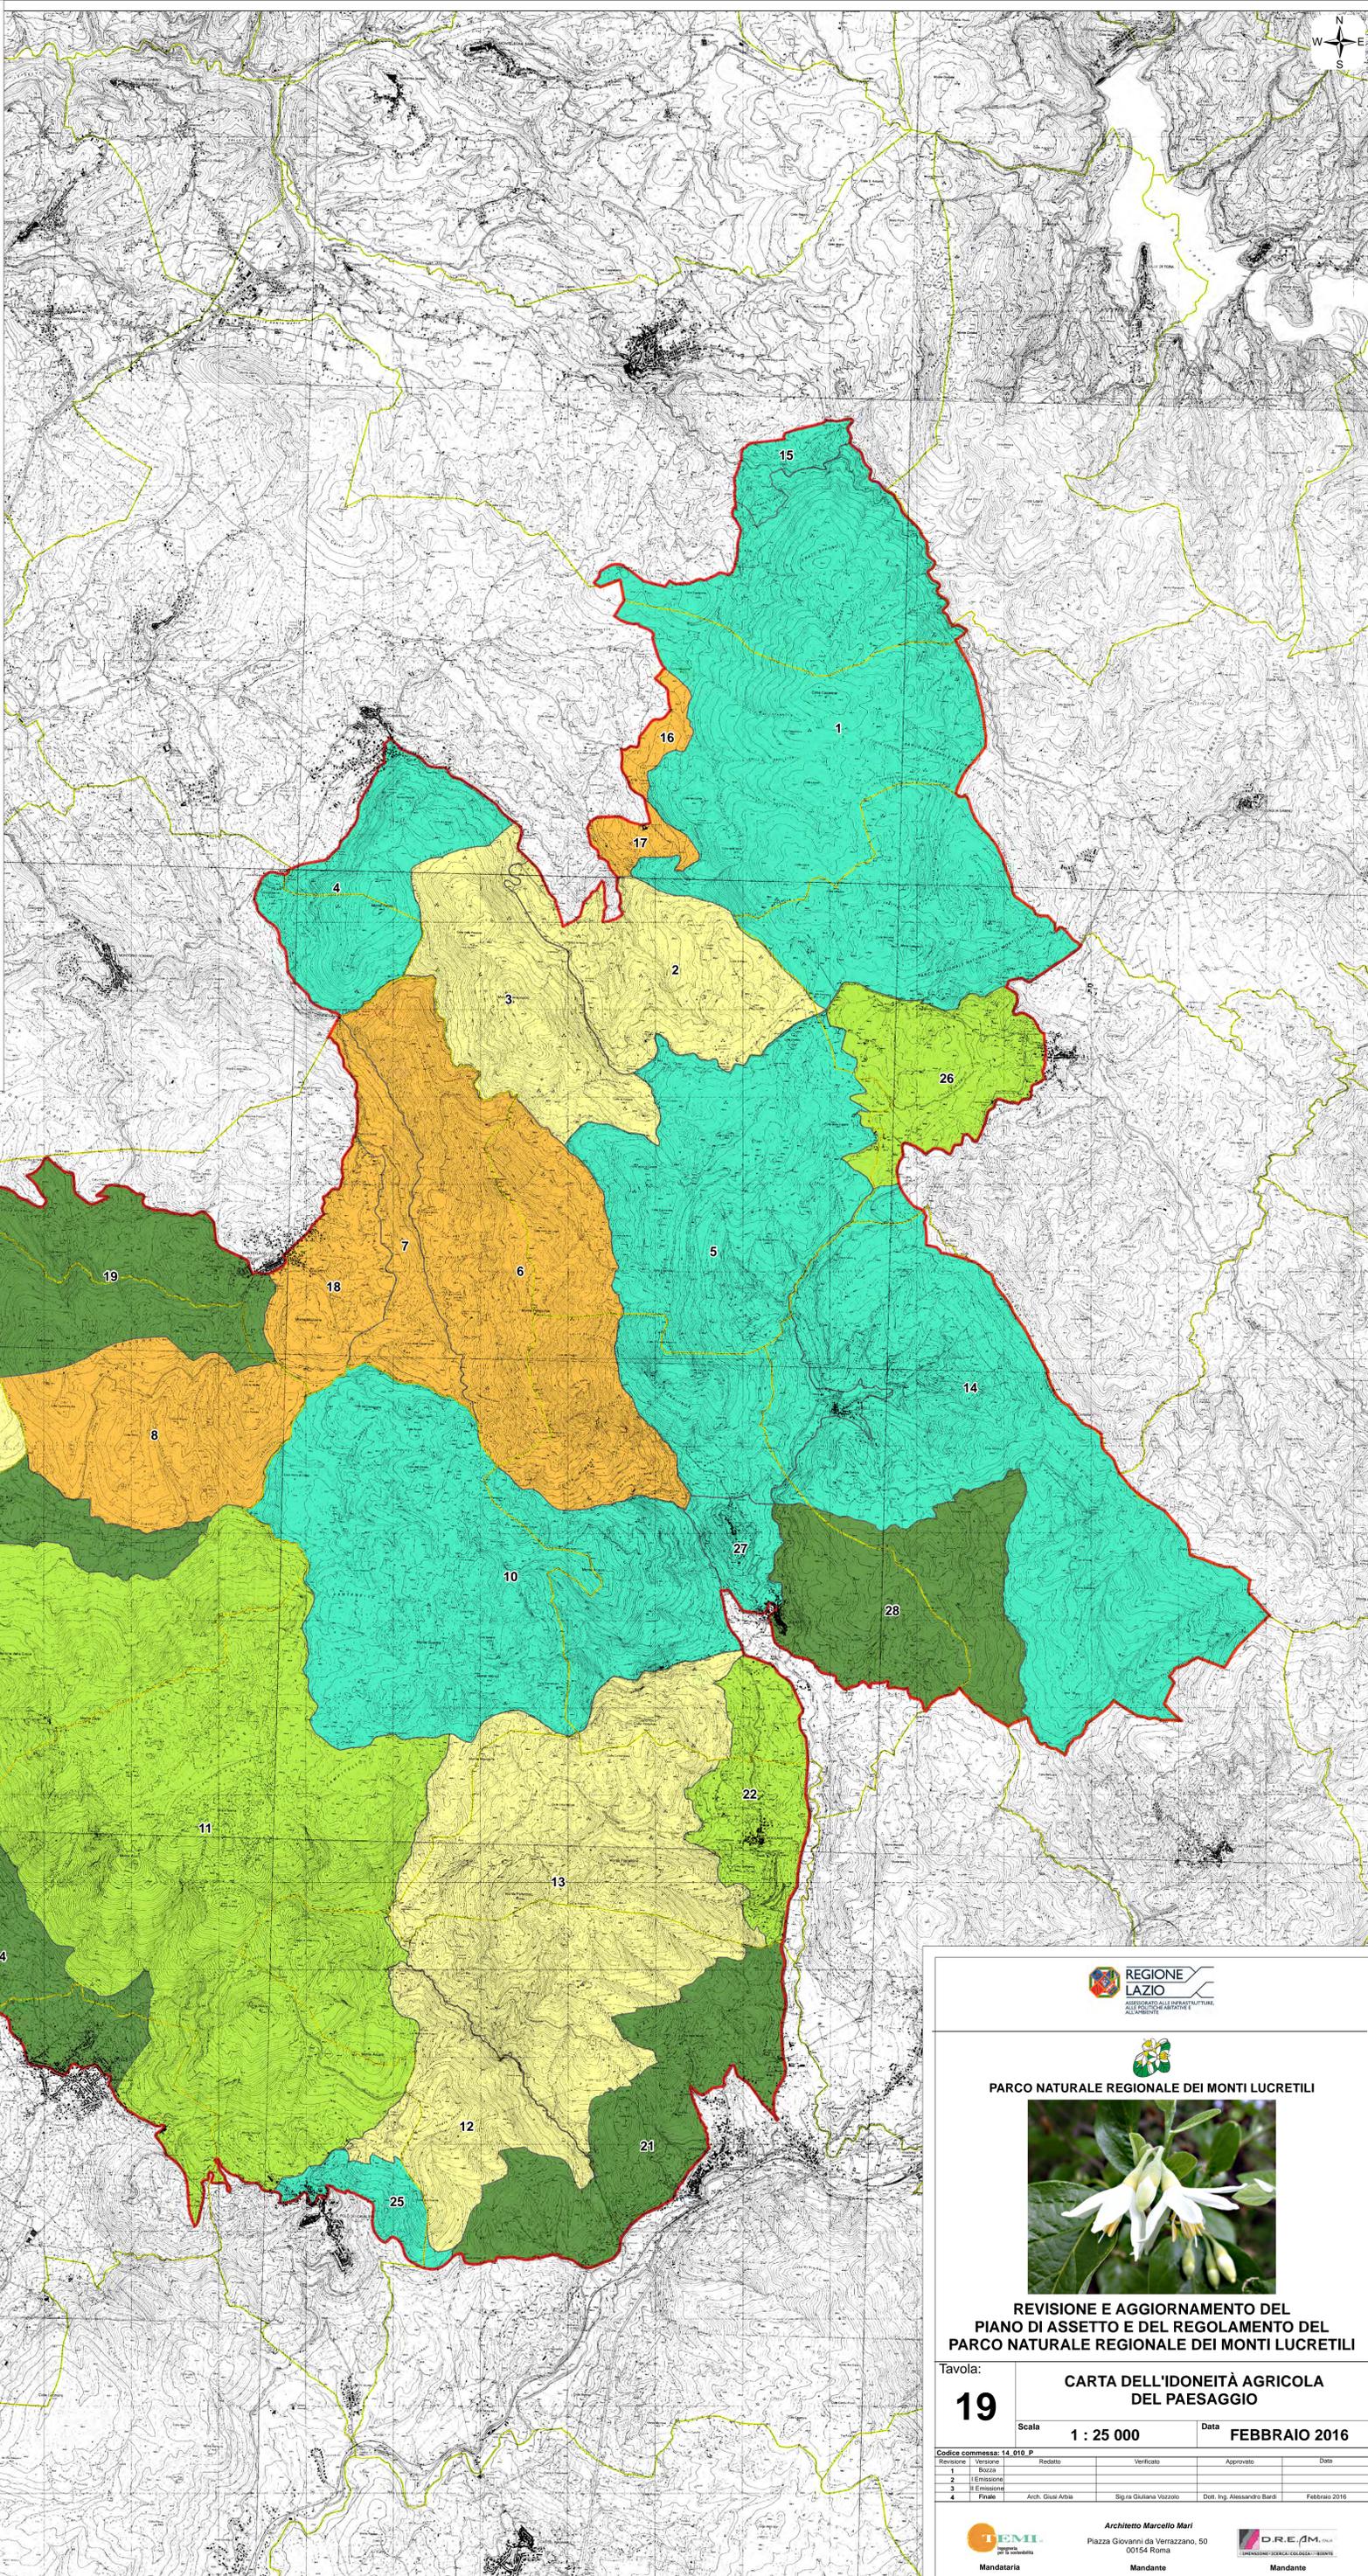

PARCO NATURALE REGIONALE DEI MONTI LUCRETILI



REVISIONE E AGGIORNAMENTO DEL PIANO DI ASSETTO E DEL REGOLAMENTO DEL PARCO NATURALE REGIONALE DEI MONTI LUCRETILI

Tavola: CARTA DELL'IDONEITÀ AGRICOLA DEL PAESAGGIO

19 Scala **1 : 25 000** Data **FEBBRAIO 2016**

Revisione	Versione	Redatto	Verificato	Approvato	Data
1	Bozza				
2	Emersione				
3	II Emersione				
4	Finale	Arch. Giusep. Alba	Sig.ra Giuliana Volozzo	Dot. Ing. Alessandro Bardì	Febbraio 2016

Architetto Marcello Mari
 Piazza Giovanni da Verrazzano, 50
 00154 Roma

Mandataria: **EMIL** Mandante: **DREAM**