


Legenda

- Limite del Parco Naturale Regionale dei Monti Lucretili
- Limiti amministrativi comunali

Beni storici, architettonici e paesaggistici

- Centro storico
- Area di rispetto dei centri storici
- Ⓜ Edifici religiosi
- Ⓜ Edifici storici
- Ⓜ Villa
- ✕ Strada storica
- △ Inseadimento
- △ Inseadimento storico
- Materiale di superficie
- Ⓜ Mura
- Resti archeologici
- Ruederi
- † Strutture funerarie
- Ⓜ Strutture idrauliche
- Ⓜ Terrazzamento
- Ⓜ Fornace
- Cisterna
- † Area sacra
- Ⓜ Pellegrinaggi
- Ⓜ Tratturi
- Area di rispetto dei siti archeologici (PTPR)
- Area di rispetto dei beni puntuali archeologici (PTPR)
- Ⓜ Grotte
- Ⓜ Geositi
- Sconosciuto

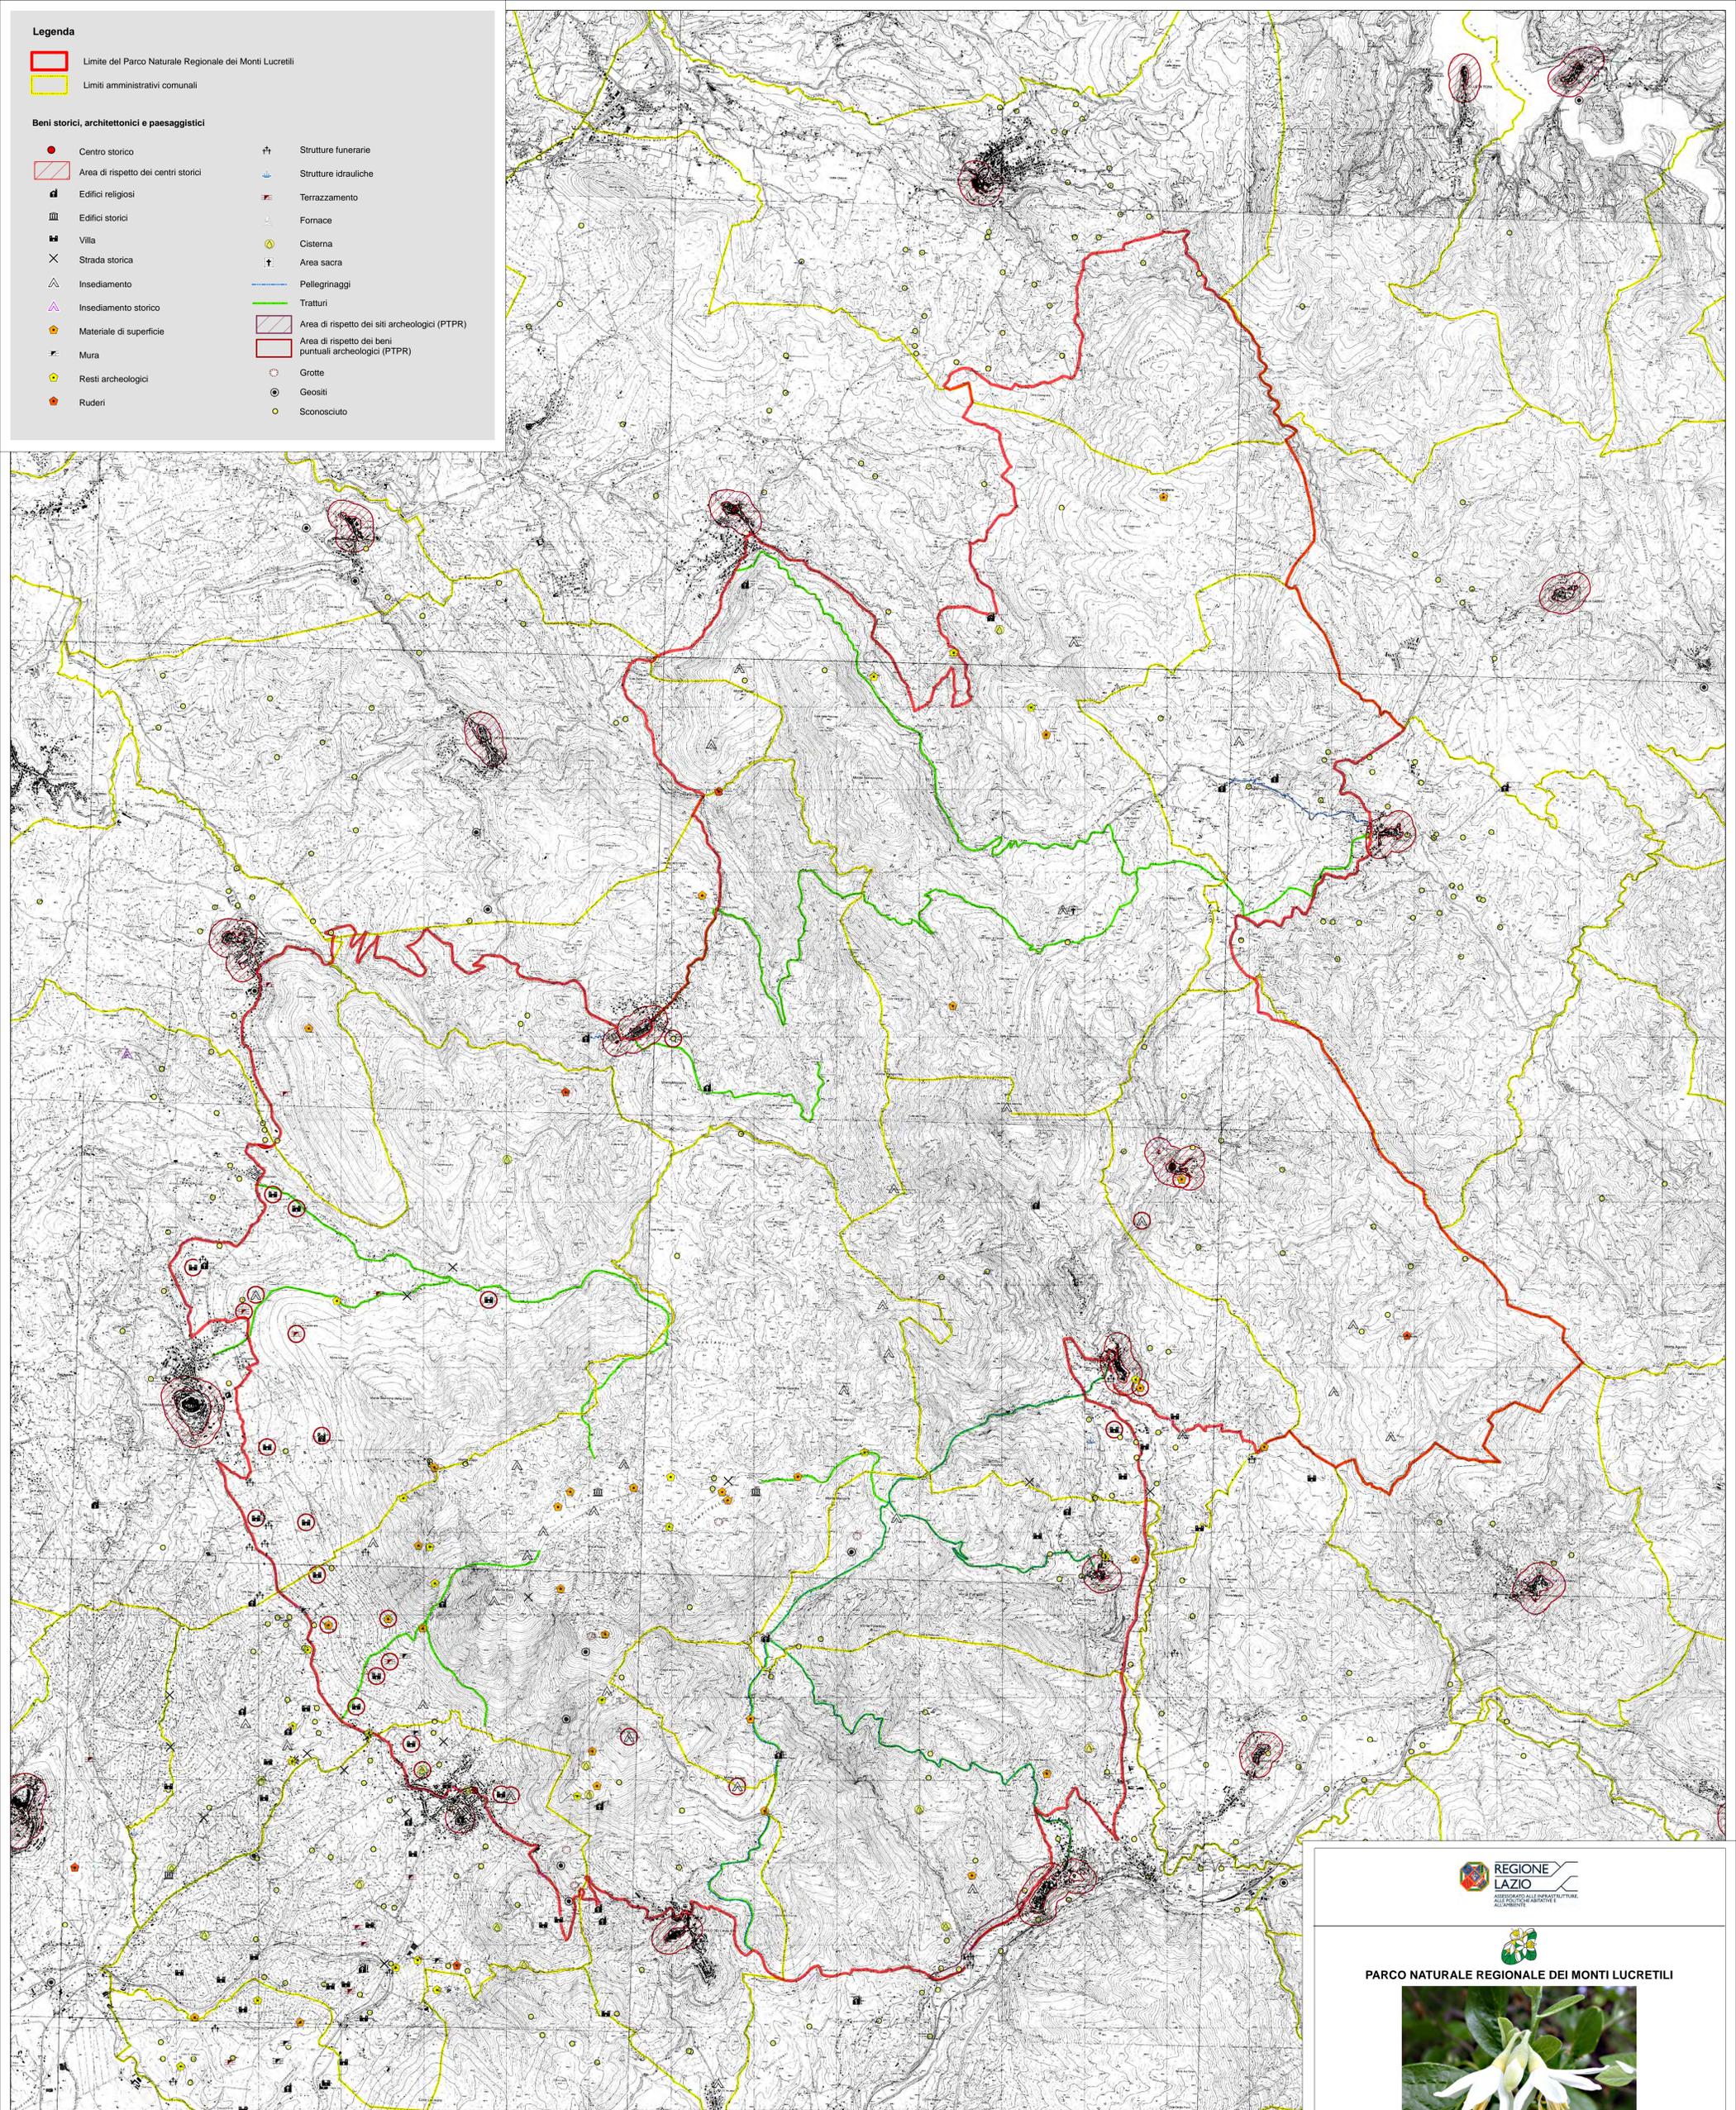

Inquadramento generale



Base cartografica: CTR scala 1:10.000
 Scala: 1 : 25.000
 Proiezione: UTM 33N - Datum: ED1960



PARCO NATURALE REGIONALE DEI MONTI LUCRETILI



REVISIONE E AGGIORNAMENTO DEL PIANO DI ASSETTO E DEL REGOLAMENTO DEL PARCO NATURALE REGIONALE DEI MONTI LUCRETILI

Tavola: **9**
CARTA DEL PATRIMONIO CULTURALE E PAESAGGISTICO
 Scala: **1 : 25.000** Data: **FEBBRAIO 2016**

Revisione	Versione	Redatto	Verificato	Approvato	Data
1	Bozza				
2	1 ^a emissione				
3	2 ^a emissione				
4	Finale	Arch. Giuseppe Altobelli	Sig.ra Giuliana Viozzano	Dot. Ing. Alessandro Barilli	Febbraio 2016

 **Architetto Marcello Mari**
 Piazza Giovanni da Verrazzano, 50
 00154 Roma
 Mandataria Mandante Mandante